

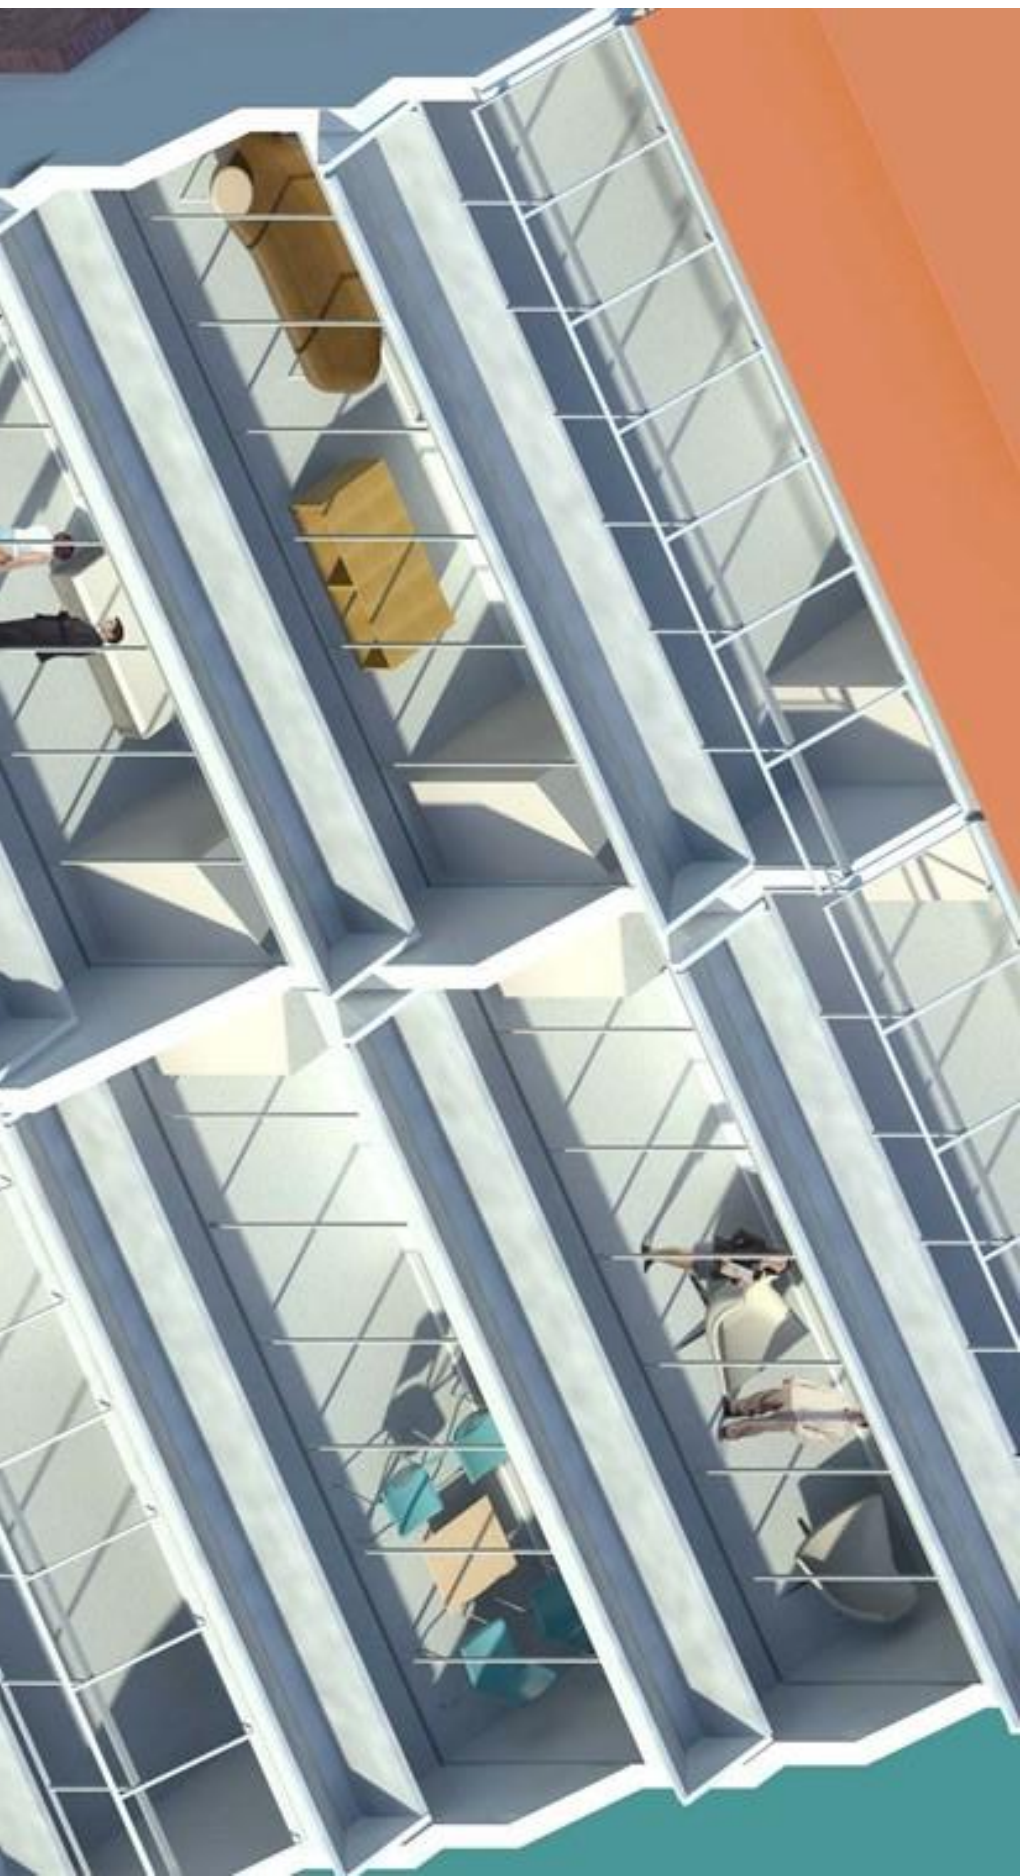


Kv. EKSTUBBEN, Brf Edsbacka
Inglasning av terrass (alt. 2)

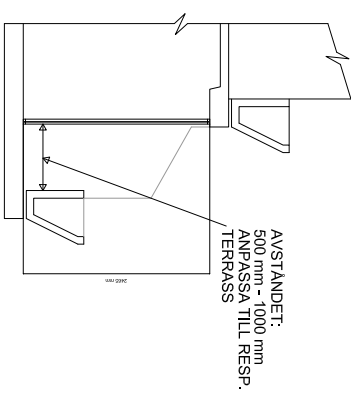

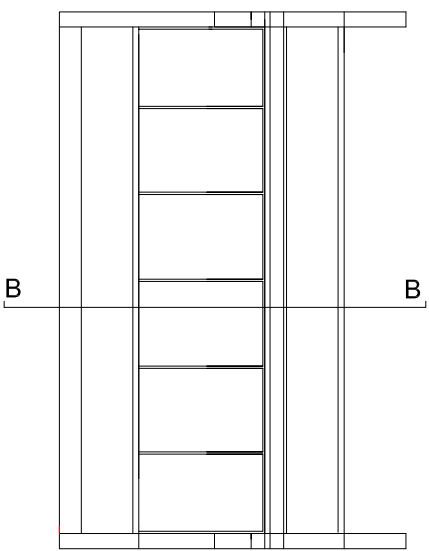

AVSTÅNDET:
500 mm - 1000 mm
ANPASSA TILL RESP.
TERRASS

SEKTION B B

1:100